


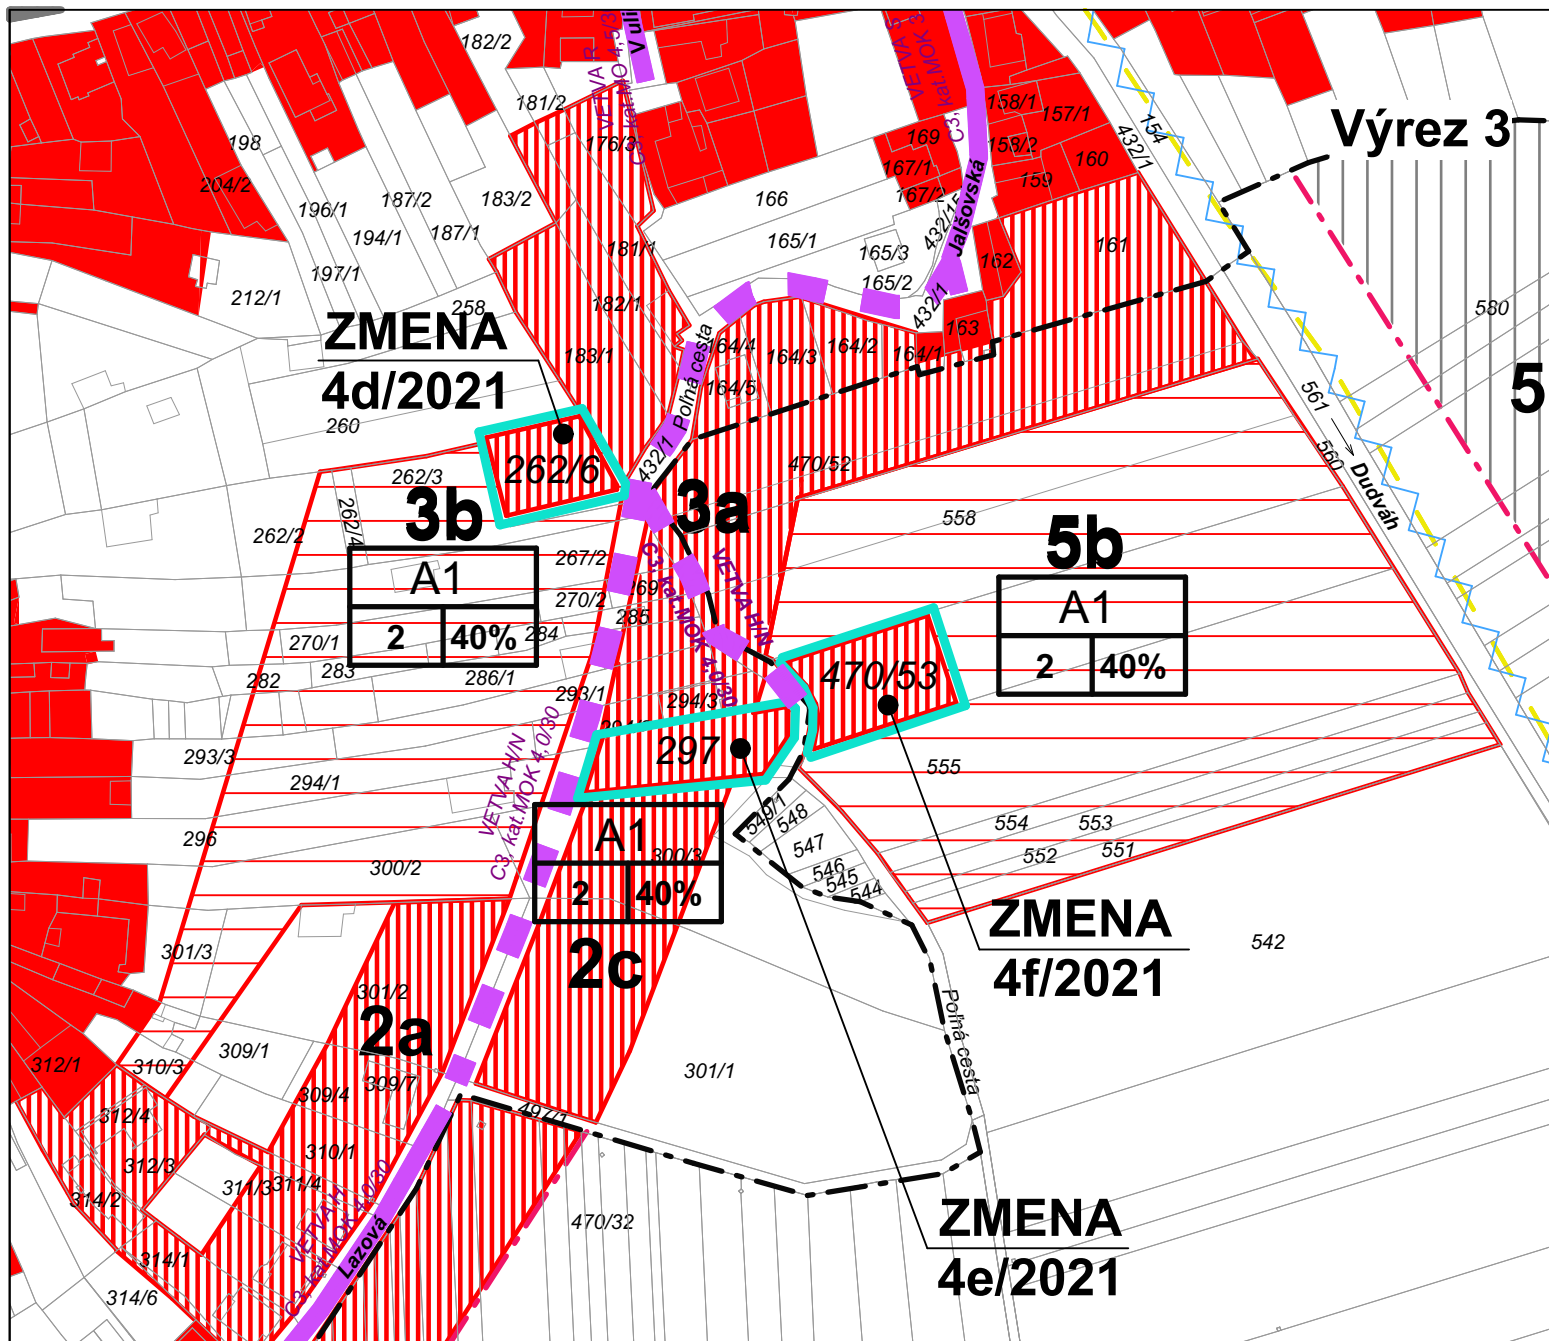

LEGENDA - ZMENA 4/2021


STAV	NÁVRH	VÝHLAD	
			HRANICA ZMENY 4/2021
			BÝVANIE - RODINNÉ DOMY
			VEREJNÁ ZELEŇ
			NÁZOV A HRANICA LOKALITY
			FUNKČNÉ PLOCHY PODLAŽNOSŤ / ZASTAVANOSŤ
			HRANICA ZASTAVANÉHO ÚZEMIA
			PHO 2.STUPŇA - VONKAJŠIE
			CYKLOTRASY
			MIESTNE KOMUNIKÁCIE

OBEC: OSTROV

SCHVAĽOVACIA DOLOŽKA

ÚZEMNÝ PLÁN OBCE OSTROV - ZMENA 4/2021
SCHVÁLENÁ V OBECNOM ZASTUPITELSTVE
UZNESENÍM Č.07/06/2023 ZO DŇA 19.06.2023
VZN Č.1/2023

OPRÁVNENÁ OSOBA: JOZEF TKÁČZ - starosta

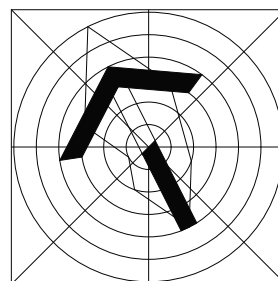

ČISTOPIS

ÚZEMNÝ PLÁN OBCE OSTROV ZMENA Č.4/2021

OBSTARÁVATEĽ : OBEC OSTROV

SPRACOVATEĽ : A5 ATELIER ARCHITEKTÚRY A URBANIZMU TRNAVA

TECHNICKÁ INFRAŠTRUKTÚRA DOPRAVNÉ VYBAVENIE

ING.ARCH. PETER ODNOGA; ING.ARCH. TAMARA ČENDULOVÁ

1:2 000

5

05/2023