


VEREJNO-PROSPEŠNÉ STAVBY

VPSx ISJ pre jestvujúcu technickú infraštruktúru
VPSx IS pre navrhovanú technickú infraštruktúru
VPSx OV pre občiansku vybavenosť
VPSx Z pre verejnú, vyhradenú a izolačnú zeleň

1-8 Číslo lokality

FUNKČNÉ PLOCHY

A1J Jestv. obytné územie-bývanie a súkromná zeleň
A1 Obytné územie - bývanie v RD a súkromná zeleň
B1 obytné územie - obytné budovy
BD Obytné územie - bývanie v bytových domoch

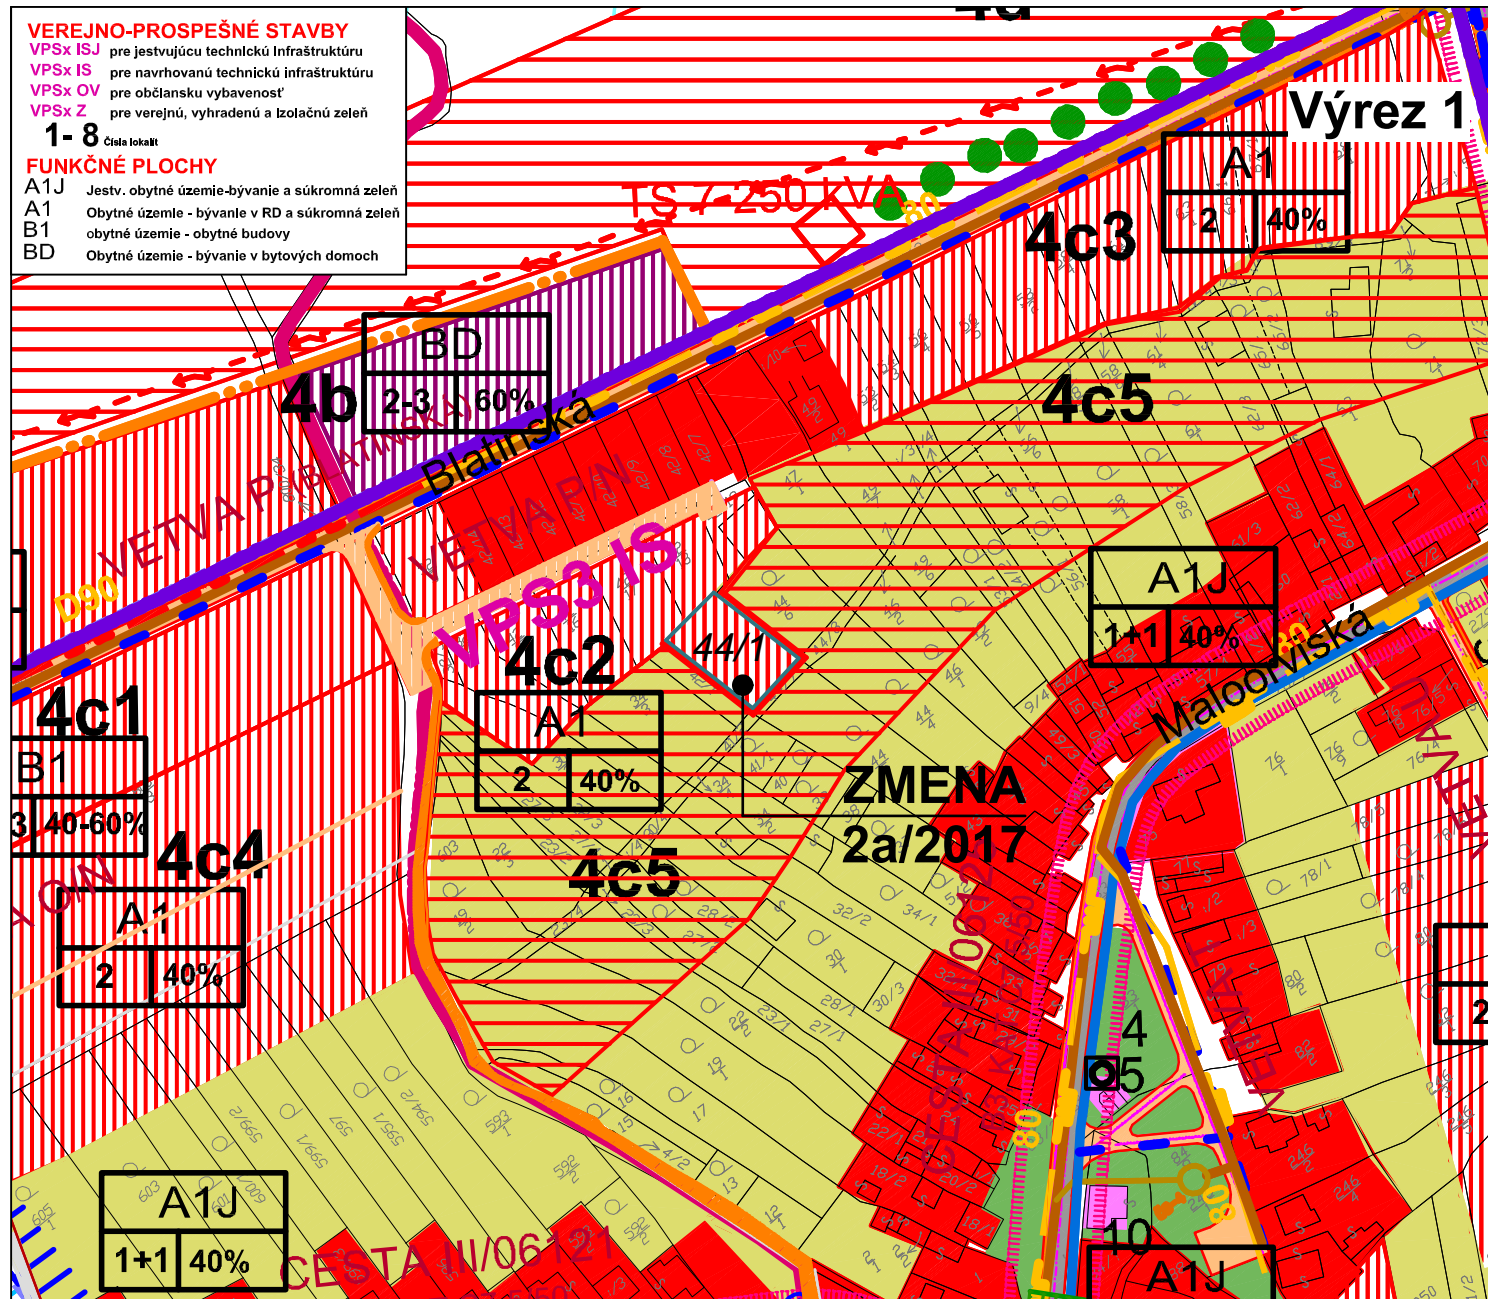

LEGENDA - ZMENA 2/2017


STAV	NÁVRH	
		HRANICA ZMENY 2/2017
		BÝVANIE - RODINNÉ DOMY
		NÁZOV A HRANICA LOKALITY
		FUNKČNÉ PLOCHY PODLAŽNOSŤ / ZASTAVANOSŤ

OBEC: OSTROV

SCHVAĽOVACIA DOLOŽKA

ÚZEMNÝ PLÁN OBCE OSTROV - ZMENA 2/2017
SCHVAĽENÁ V OBCNOM ZASTUPITELSTVE
UZNESENÍM Č. 10/02/2018 ZO DŇA 26.02.2018
VZN Č. 1/2018

OPRÁVNENÁ OSOBA: JOZEF TKÁČZ - starosta

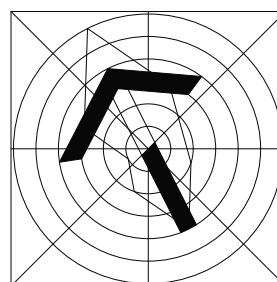

ČISTOPIS

ÚZEMNÝ PLÁN OBCE OSTROV ZMENA Č.2/2017

OBSTARÁVATEĽ : OBEC OSTROV

SPRACOVATEĽ : A5 ATELIÉR ARCHITEKTÚRY A URBANIZMU TRNAVA

SCHÉMA ZÁVÄZNEJ ČASTI A VEREJNOPROSPEŠNÝCH STAVIEB

ING.ARCH. PETER ODNAGA; ING.ARCH. TAMARA ČENDULOVÁ

1:2 000

2

01/2018