


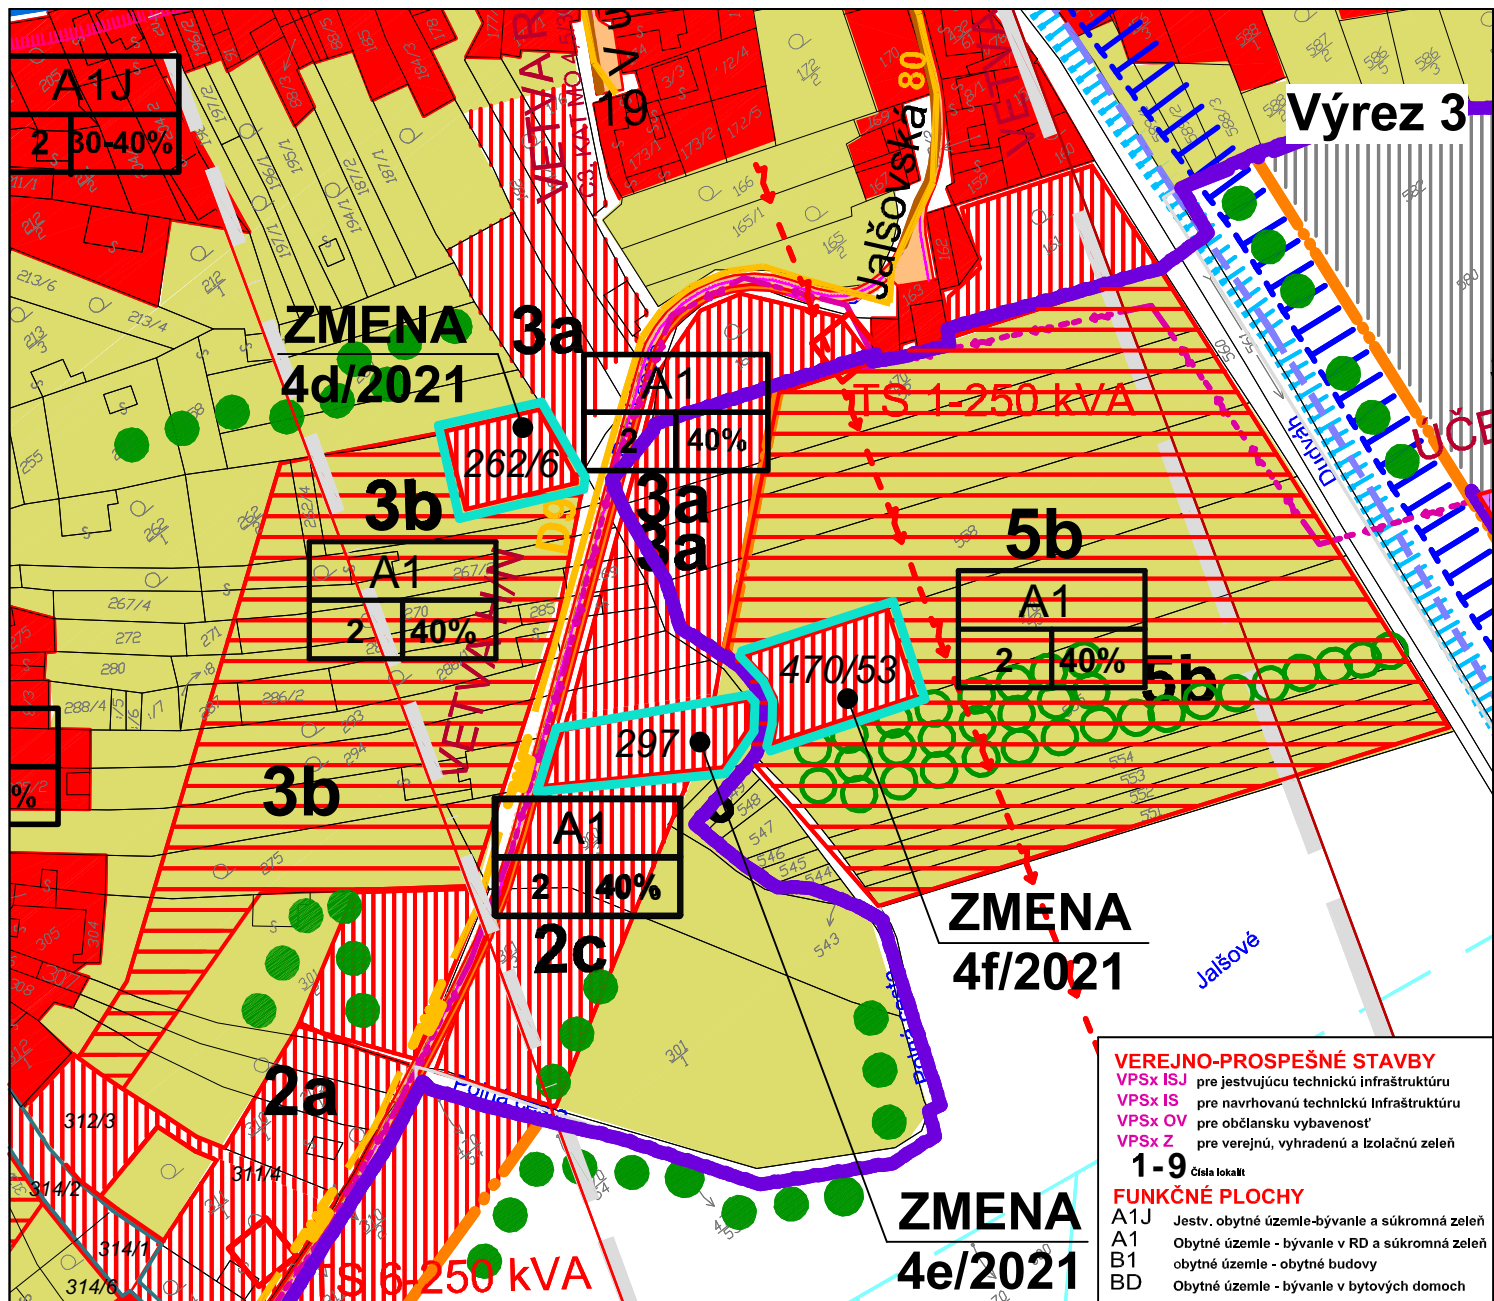

LEGENDA - ZMENA 4/2021


STAV	NÁVRH	
		HRANICA ZMENY 4/2021
		BÝVANIE - RODINNÉ DOMY
		VEREJNÁ ZELEŇ
		NÁZOV A HRANICA LOKALITY
		FUNKČNÉ PLOCHY PODLAŽNOSŤ / ZASTAVANOSŤ

OBEC: OSTROV

SCHVAĽOVACIA DOLOŽKA

ÚZEMNÝ PLÁN OBCE OSTROV - ZMENA 4/2021
SCHVAĽENÁ V OBEČNOM ZASTUPITEĽSTVE
UZNESENÍM Č.07/06/2023 ZO DŇA 19.06.2023
VZN Č.1/2023

OPRÁVNENÁ OSOBA: JOZEF TKÁČZ - starosta

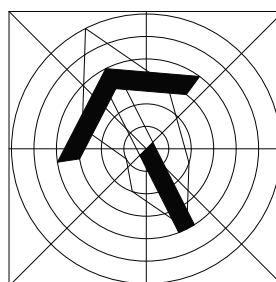

ČISTOPIS

ÚZEMNÝ PLÁN OBCE OSTROV ZMENA Č.4/2021

OBSTARÁVATEĽ : OBEC OSTROV

SPRACOVATEĽ : A5 ATELIÉR ARCHITEKTÚRY A URBANIZMU TRNAVA

SCHÉMA ZÁVÄZNEJ ČASTI A VEREJNOPROSPEŠNÝCH STAVIEB

ING.ARCH. PETER ODNAGA; ING.ARCH. TAMARA ČENDULOVÁ

1:2 000

4

5/2023