


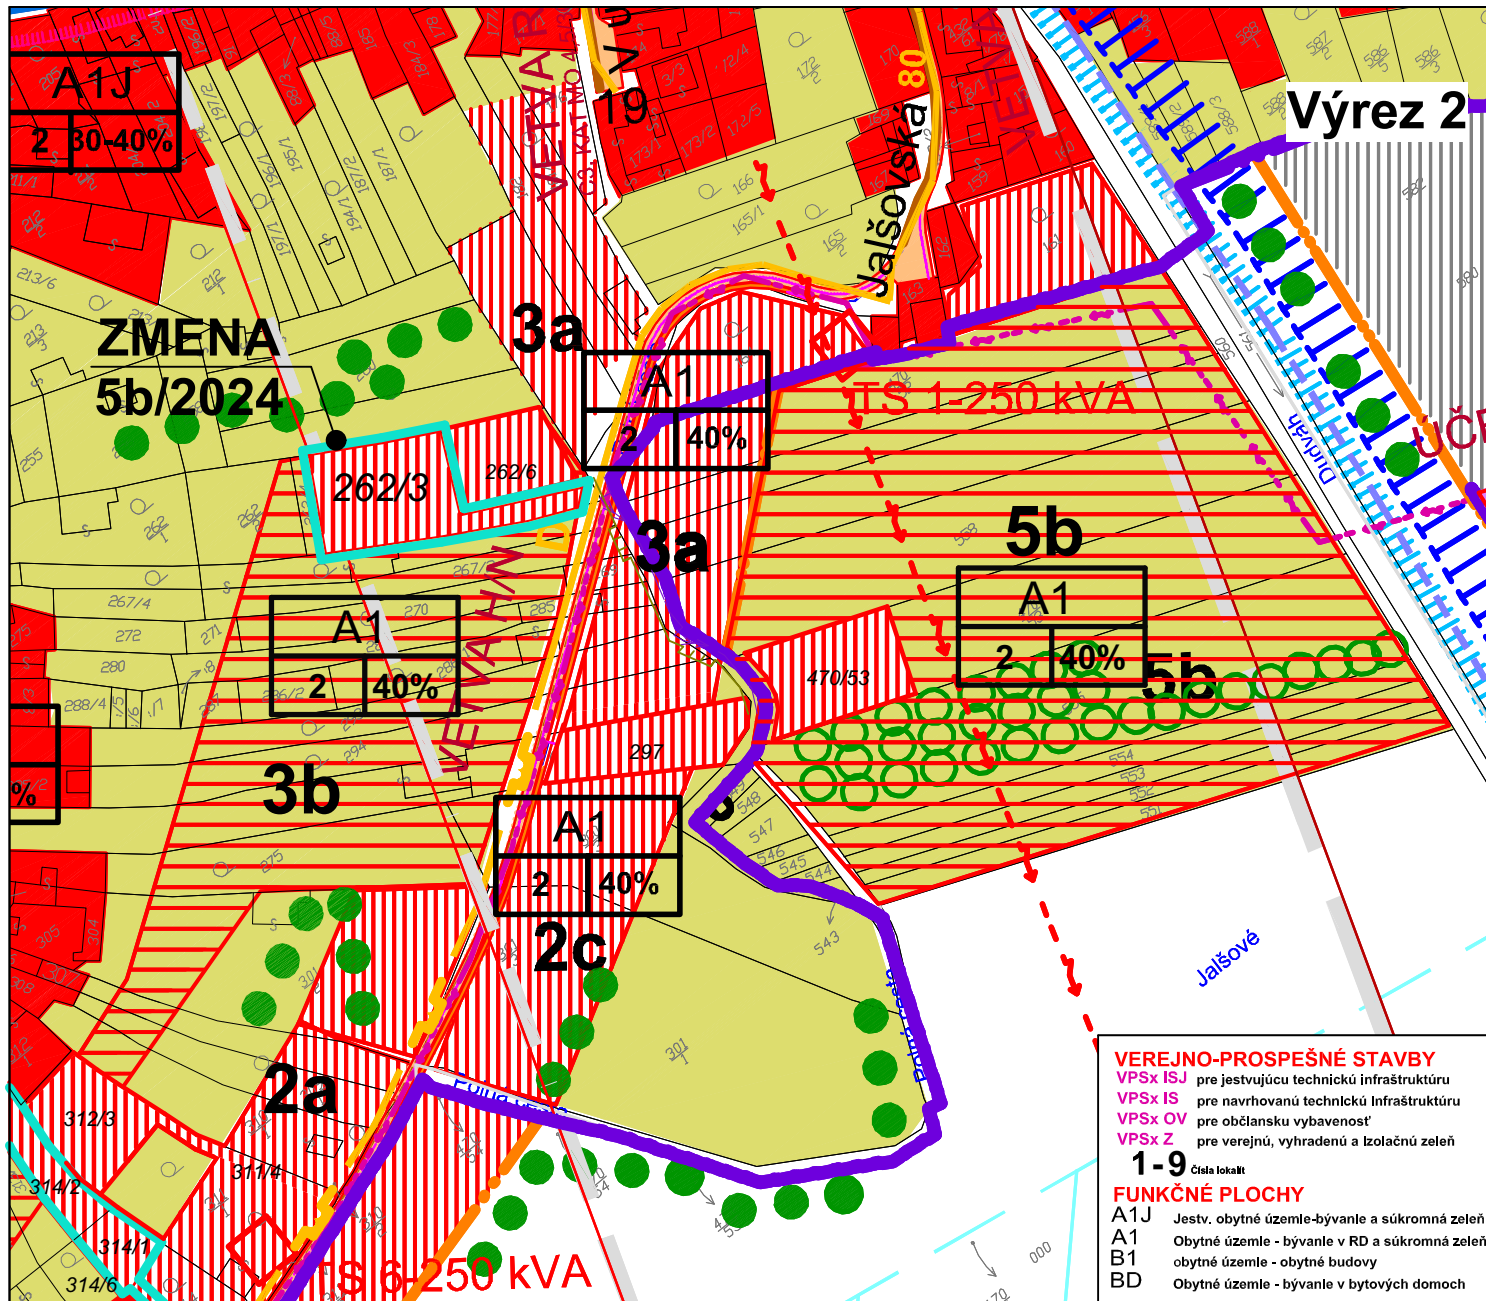

LEGENDA - ZMENA 5/2024


STAV	NÁVRH	
		HRANICA ZMENY 5/2024
		BÝVANIE - RODINNÉ DOMY
		VEREJNÁ ZELEŇ
		NÁZOV A HRANICA LOKALITY
		FUNKČNÉ PLOCHY PODLAŽNOSŤ / ZASTAVANOSŤ

OBEC: OSTROV

SCHVAĽOVACIA DOLOŽKA

ÚZEMNÝ PLÁN OBCE OSTROV - ZMENA 5/2024
SCHVAĽENÁ V OBEČNOM ZASTUPITEĽSTVE
UZNESENÍM Č.06/09/2025 ZO DŇA 08.09.2025
VZN Č.3/2025

OPRÁVNENÁ OSOBA: JOZEF TKÁČZ - starosta

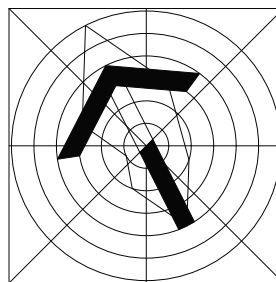

ČISTOPIS

ÚZEMNÝ PLÁN OBCE OSTROV ZMENA Č.5/2024

OBSTARÁVATEĽ : OBEC OSTROV

SPRACOVATEĽ : A5 ATELIÉR ARCHITEKTÚRY A URBANIZMU TRNAVA

SCHÉMA ZÁVÄZNEJ ČASTI A VEREJNOPROSPEŠNÝCH STAVIEB

ING.ARCH. PETER ODNAGA; ING.ARCH. TAMARA ČENDULOVÁ

1:2 000

3

04/2025