ÚZEMNÝ PLÁN OBCE OSTROV

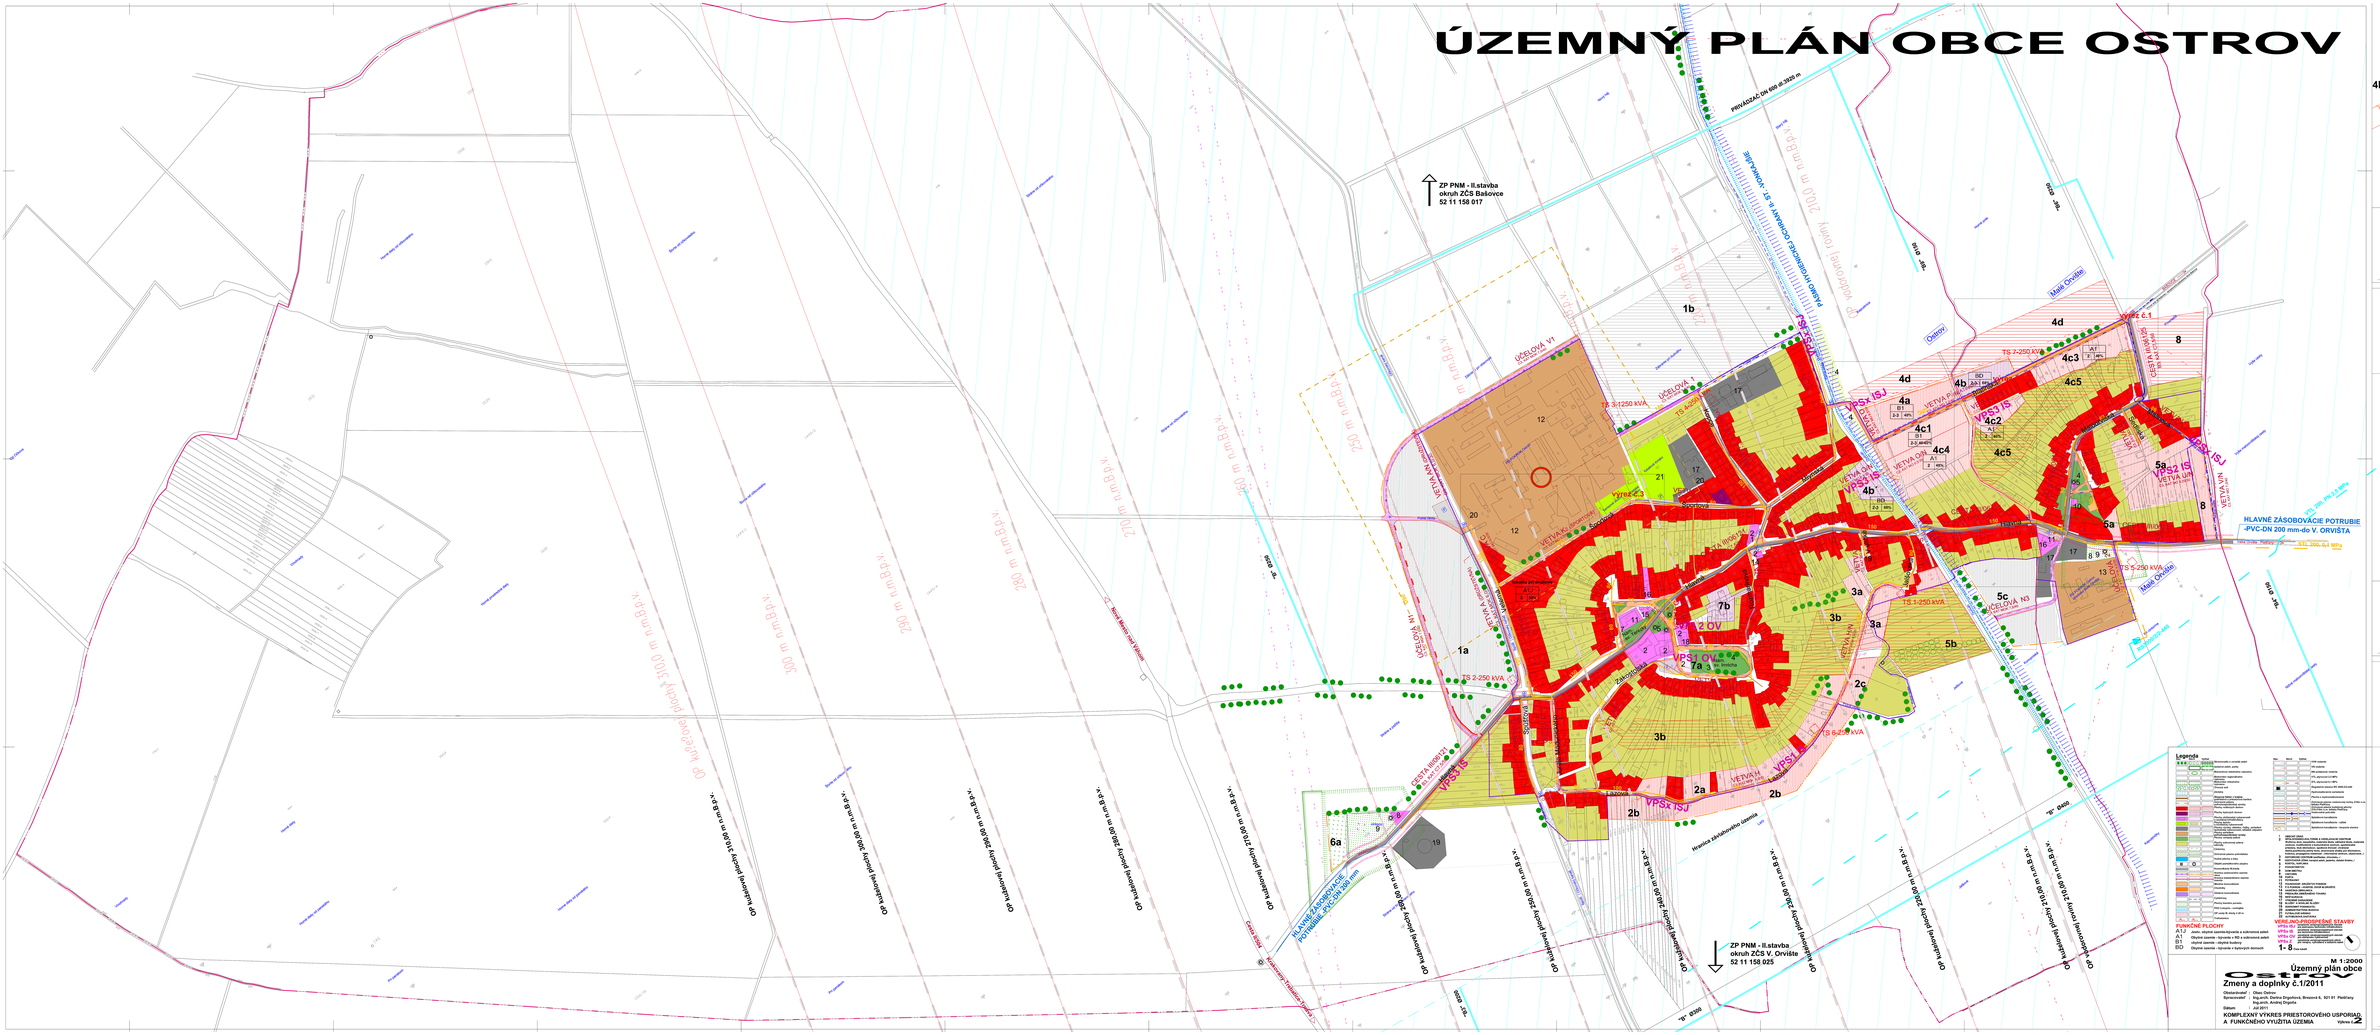
ZP PNM - II.stavba
okruh ZČS Bašovce
52 11 158 017
ZP PNM - II.stavba
okruh ZČS V. Orviště
52 11 158 025
PRÍVAZÁČ DN 600 dl.2820 m
HLAVNÉ ZÁSOBOVACIE POTRUBIE
-PVC-DN 200 mm-do V. ORVIŠTA
HLAVNÉ ZÁSOBOVACIE POTRUBIE
-ACRYLNÉ-PE-DN 200 mm
Malá Orviště
Ostrov
Hranica zastavaného územia
Hranica zastavaného územia
ÚČELOVÁ VI
ÚČELOVÁ V
ÚČELOVÁ IV
ÚČELOVÁ III
ÚČELOVÁ II
ÚČELOVÁ I
ZÁKLADNÁ ŠKOLA
ŠKOLSKÁ JEDÁLEŇ