ÚZEMNÝ PLÁN OBCE OSTROV

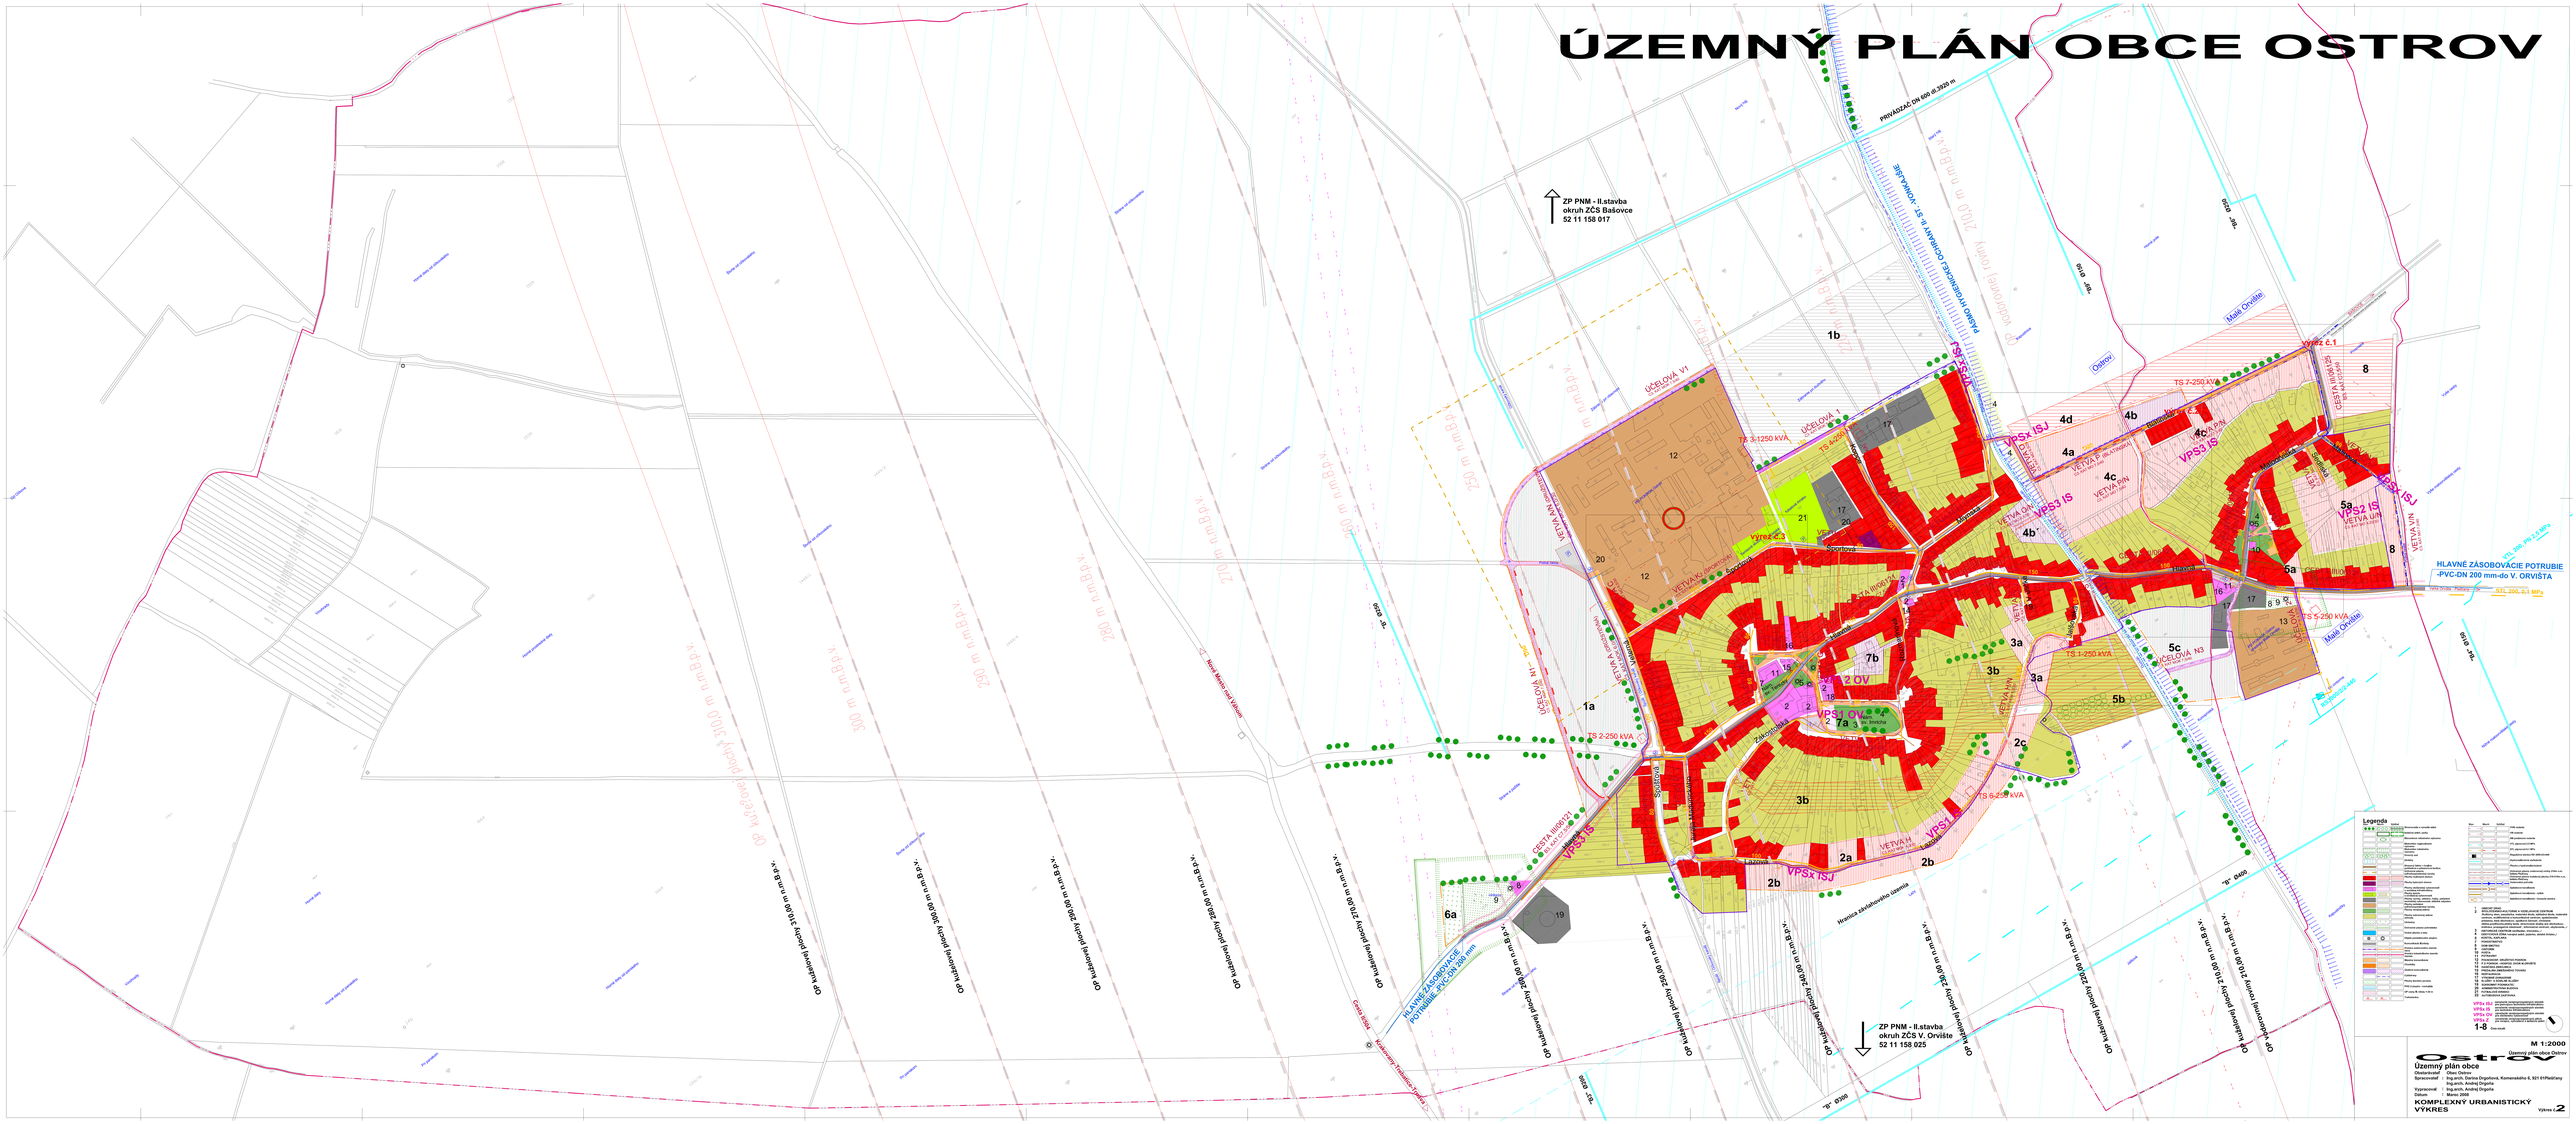
ZP PNM - II.stavba
okruh ZČS Bašovce
52 11 158 017
ZP PNM - II.stavba
okruh ZČS V. Orviište
52 11 158 025
PRIVÁDZAČ DN 600 st.3920 m
PÁSMO HYGIENICKEJ OCHRANY V st. VODOJAME
HLAVNÉ ZÁSOBOVACIE POTRUBIE
-PVC-DN 200 mm-do V. ORVIŠTA
HLAVNÉ ZÁSOBOVACIE POTRUBIE
-PVC-DN 200 mm
Malá Orvište
Ostrov
Hlavná
Sportová
Nová
Hrnčiarska
Kostolná
Záhrad
Hradisko archeologického územia
Cesta III/01872
Kružná
VÝHRAD
VÝHRAD
VÝHRAD